

«УТВЕРЖДАЮ»



Зайпулаева Д.С.

2014 г.

М.П.

ПАСПОРТ АНТИТЕРРОРИСТИЧЕСКОЙ ЗАЩИЩЁННОСТИ

Муниципальное бюджетное дошкольное образовательное учреждение
«Детский сад №19 «Вишенка» г.Грозного»
(наименование объекта)

СОГЛАСОВАНО:



Начальника

УФСБ России по ЧР



« » 2014г.

М.П.

Начальник УМВД России по г. Грозный



А.Д. Висмурадов

« » 2014г.

М.П.

Начальник «ФГКУ 1-отряда ФПС по ЧР»



А.К. Хайрулаев

« » 2014 г.

М.П.

1.1. Общая характеристика объекта

№№ п/п	Наименование показателя	Значение показателя
1.	Полное и сокращенное наименование объекта, ведомственная принадлежность, форма собственности.	Муниципальное бюджетное дошкольное образовательное учреждение №19 «Вишенка» г.Грозного МБДОУ № «Вишенка г.Грозного» «Департамент дошкольных учреждений» Мэрии г.Грозного». Муниципальная собственность
2.	Полный почтовый адрес, телефон, факс, телетайп организации.	364027, ЧР, г. Грозный, ул. Зозули, 49
3.	Ф.И.О., рабочие и домашние телефоны руководителя организации и его заместителей.	Заведующая Зайпулаева Д.С. 8(928) 021-24-43 Зам по АХЧ Ибрагимов С.Д.
4.	Полный почтовый адрес, телефон, факс, телетайп вышестоящей (головной) организации.	364008, ЧР, г. Грозный, пр. Путина, 10а, 8(8712) 29-48-63
5.	Краткий перечень угрожающих факторов, связанных с эксплуатацией объекта.	-
6.	Режим работы объекта.	с7-00 до 19-00 понедельник- пятница
7.	Сведения о размерах территории, занимаемой объектом, санитарно-защитных (режимных, охранных) зонах: -площадь объекта, м ² -периметр, м ² -общий объем помещений, м ³ -размер санитарно-защитной (режимной, охранной) зоны, м ² -площадь парковки, м ² -количество машино-мест, ед.	1120.0 м ² 136 м 1094 м ³
8.	Единовременная посещаемость объекта, чел.: • средняя: -в рабочие дни -в выходные дни -в час пик максимальная: -в рабочие дни -в выходные -в час пик	65 1 65 71 1 71
9.	Персонал объекта: -работники по штатному расписанию, чел. -арендаторы, чел.; -максимальная рабочая смена, чел.	21

1.2. Наличие систем безопасности

№№ п/п	Наименование показателя	Значение показателя
1.	Автоматизированная система пожарной сигнализации, да/нет	нет
2.	Автоматизированная система пожаротушения, да/нет	нет
3.	Аварийная система аварийного освещения, да/нет	нет
4.	Система видеонаблюдения, да/нет	нет
5.	Кнопка тревожной сигнализации, да/нет	нет
6.	Освещение по периметру территории, да/нет	нет
7.	Пожарный гидрант (водоем), да/нет	нет
8.	Инженерные заграждения, да/нет	нет

1.3. Характеристика здания

№№ п/п	Наименование показателя	Значение показателя
1.	Количество этажей, занимаемых объектом.	1
2.	Общее количество входов на объект.	2
3.	Количество входов для служебного пользования.	1
4.	Наличие на объекте: -мест хранения взрывопожарных, химических опасных материалов и товаров; -бойлерных; -котельных; -крупно-холодильных установок централизованного хладоснабжения.	1


1.4. Средства охраны

№№ п/п	Технические средства охраны и защиты	Наличие средств охраны на объекте	Наименование	Количество, ед.
1.	Стрелковое оружие			
2.	Металлодетекторы: -ручные; -стационарные			
3.	Газоанализаторы			
4.	Интроскопы			
5.	Взрывозащитные контейнеры			
6.	Установки локализации взрыва			
7.	Кнопка экстренного вызова			
8.	Система для принудительной остановки автотранспорта			

2.1. Ситуационные планы и схемы

Фундамент здания железобетонный, несущие стены и перегородки кирпичный, толщина стен 45 см.

Генеральный план
 Нежилое кафе
 ул. Слободская дом 147в
 г. Грозный
 Ленинский район
 Масштаб: 1:500

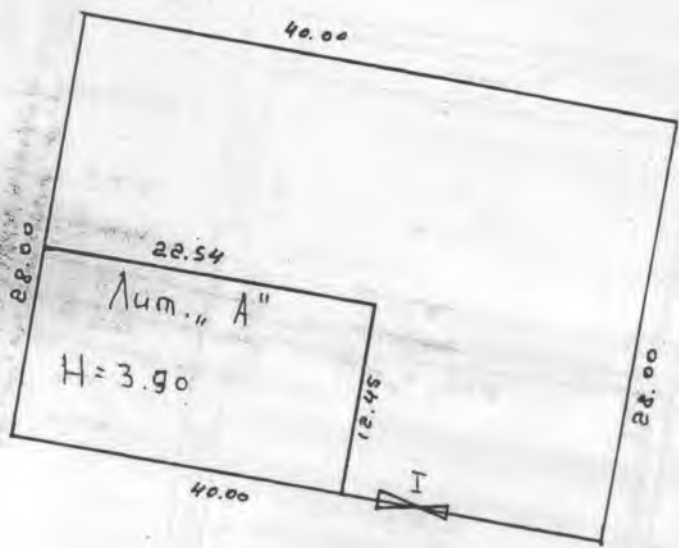


р. Сунжа

ул. Слободская

КОЛЛЕКЦИЯ
 № 18 07
 исполнителю
 Фамилия И.О. Шрагин В.А.
 Бригада №1
 2007 г.

кафе
ул. Слободская дом 8/4 кв.
г. Грозный
Ленинский

Лит. „А“
H = 3.90

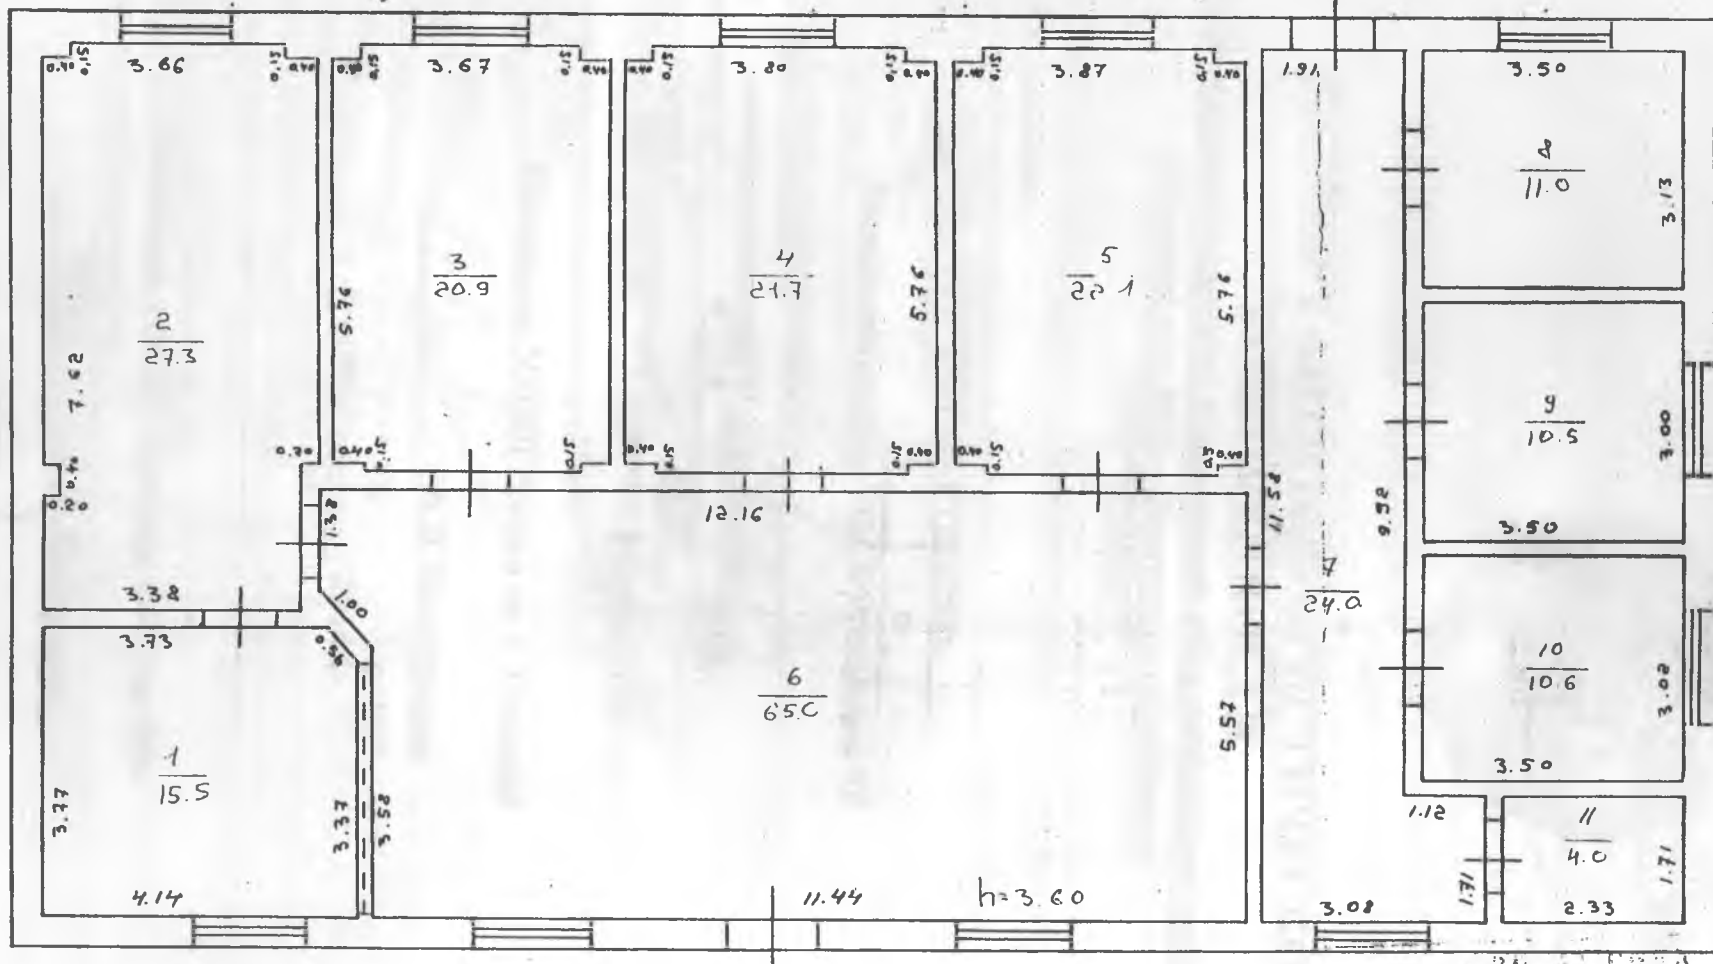

Бригада №1
18 07 2007 г.
исполнитель: *С. А. Сабраки*
Фамилия И. *Сабраки*
" " " " г.
проверил:
Фамилия И. О.